

## PLAN LOCAL D'URBANISME

## PLAN DE ZONAGE

Échelle 1:5000<sup>0</sup>

PLAN 1a - ENSEMBLE DE LA COMMUNE


PROJET ARRÊTÉ

par délibération du Conseil Municipal du :

10 mai 2016

Vincent BIATS - urbaniste - 73000 Chambéry

tel : 06.80.01.82.51

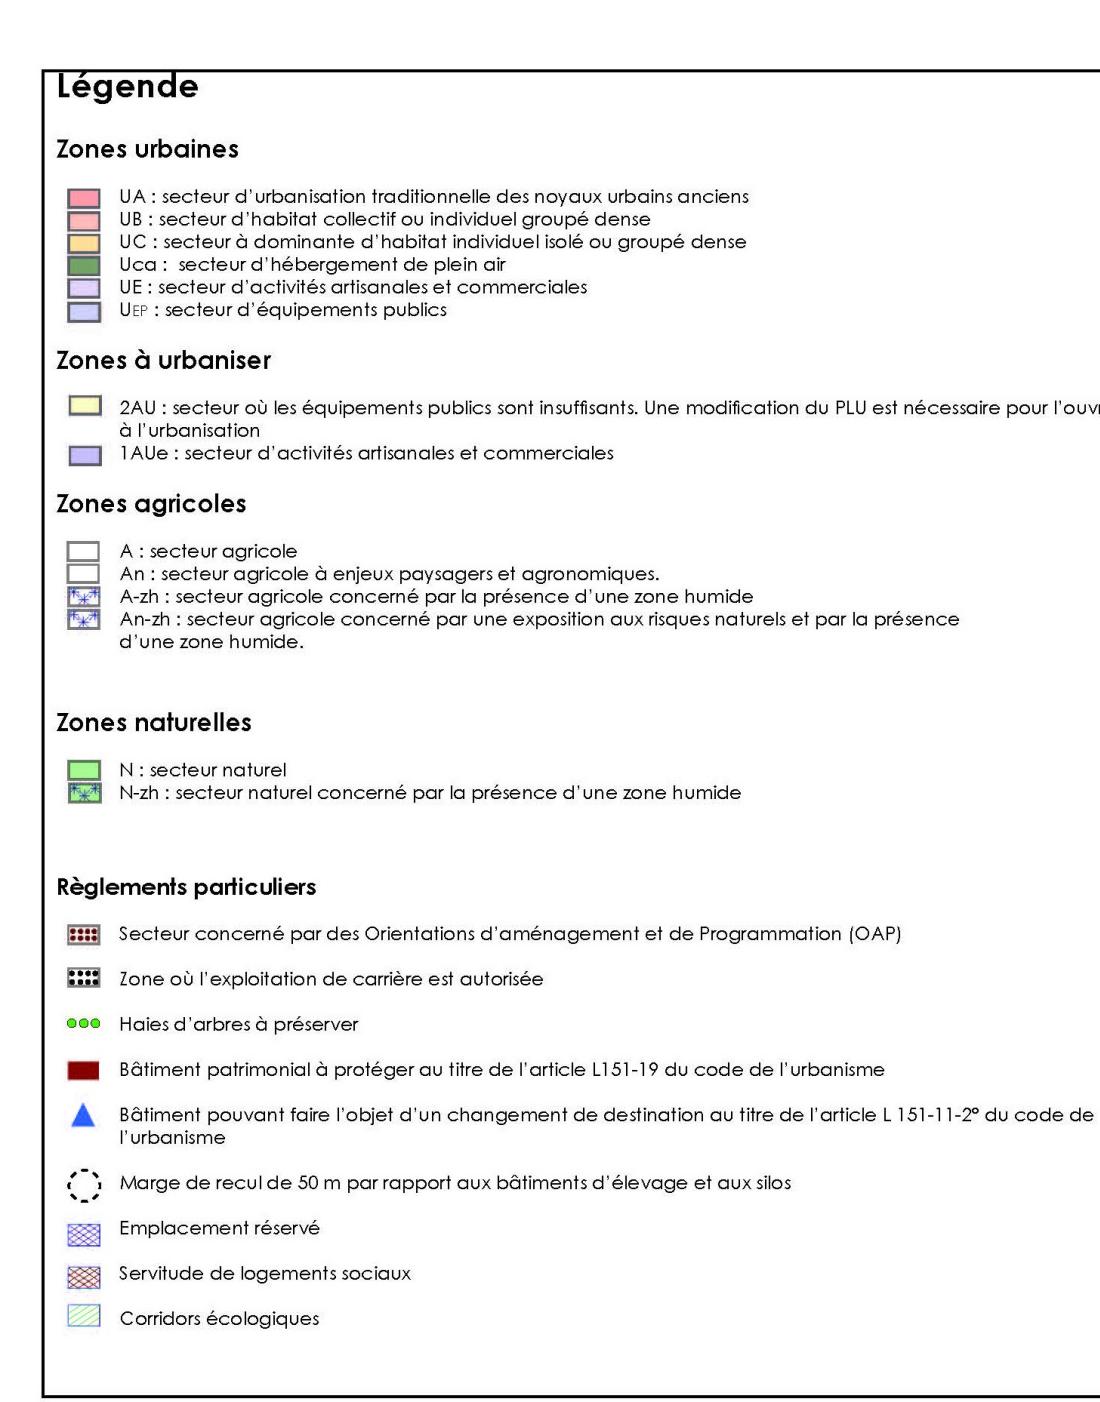

Liste des emplacements réservés			
N°	Objet	Surface	Bénéficiaire
1	Extension de la zone de sport et de loisirs	1 500 m <sup>2</sup>	Commune
2	2AU	2 000 m <sup>2</sup>	Commune
3	Création d'un parking	2 200 m <sup>2</sup>	Commune
4	Extension de la STEP	3 500 m <sup>2</sup>	Syndicat Mixte du Gironde

